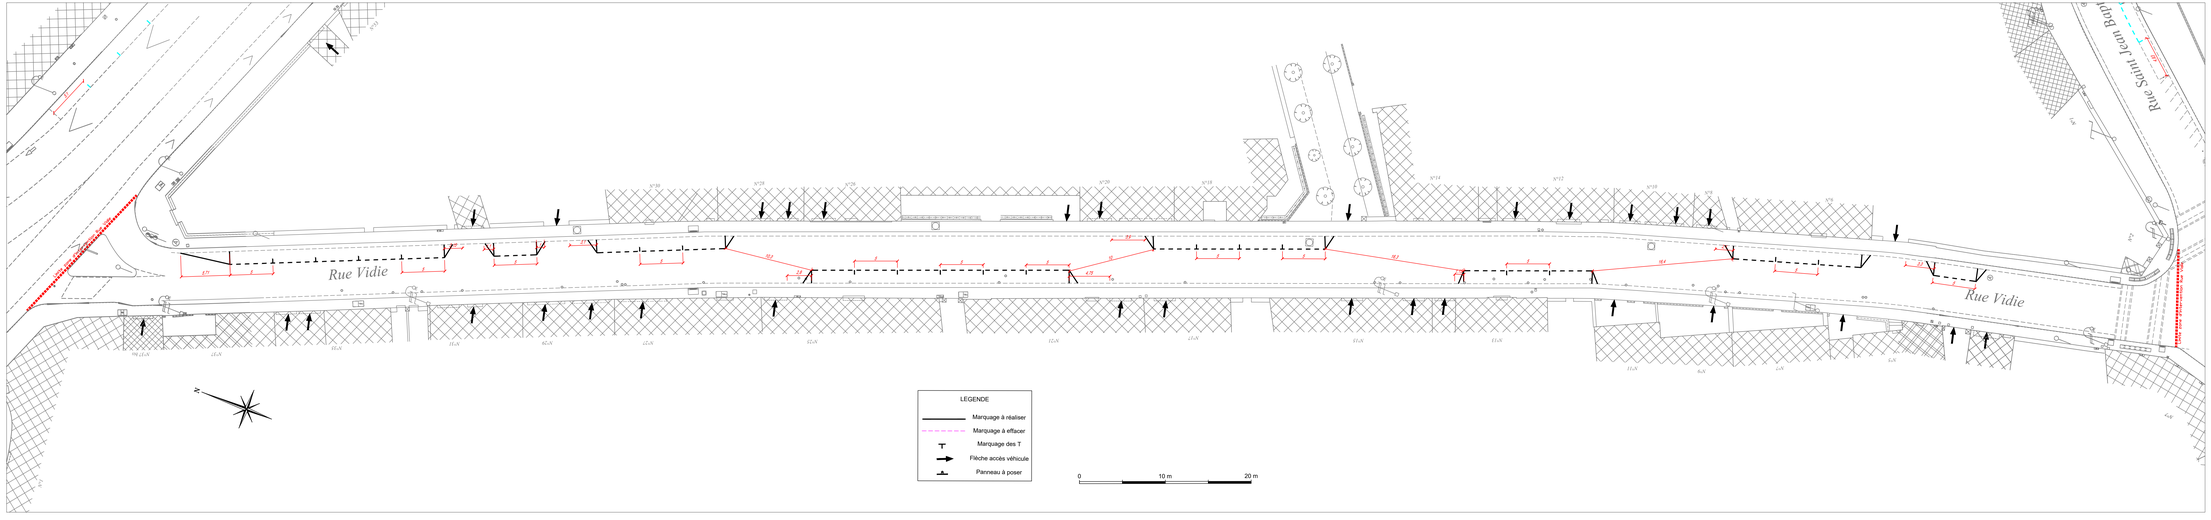
Rue Vidie
Rue Vidie
Rue Saint Jacques
LEGENDE
Marquage à réaliser
Marquage à effacer
Marquage des T
Flèche accès véhicule
Panneau à poser
0
10 m
20 m