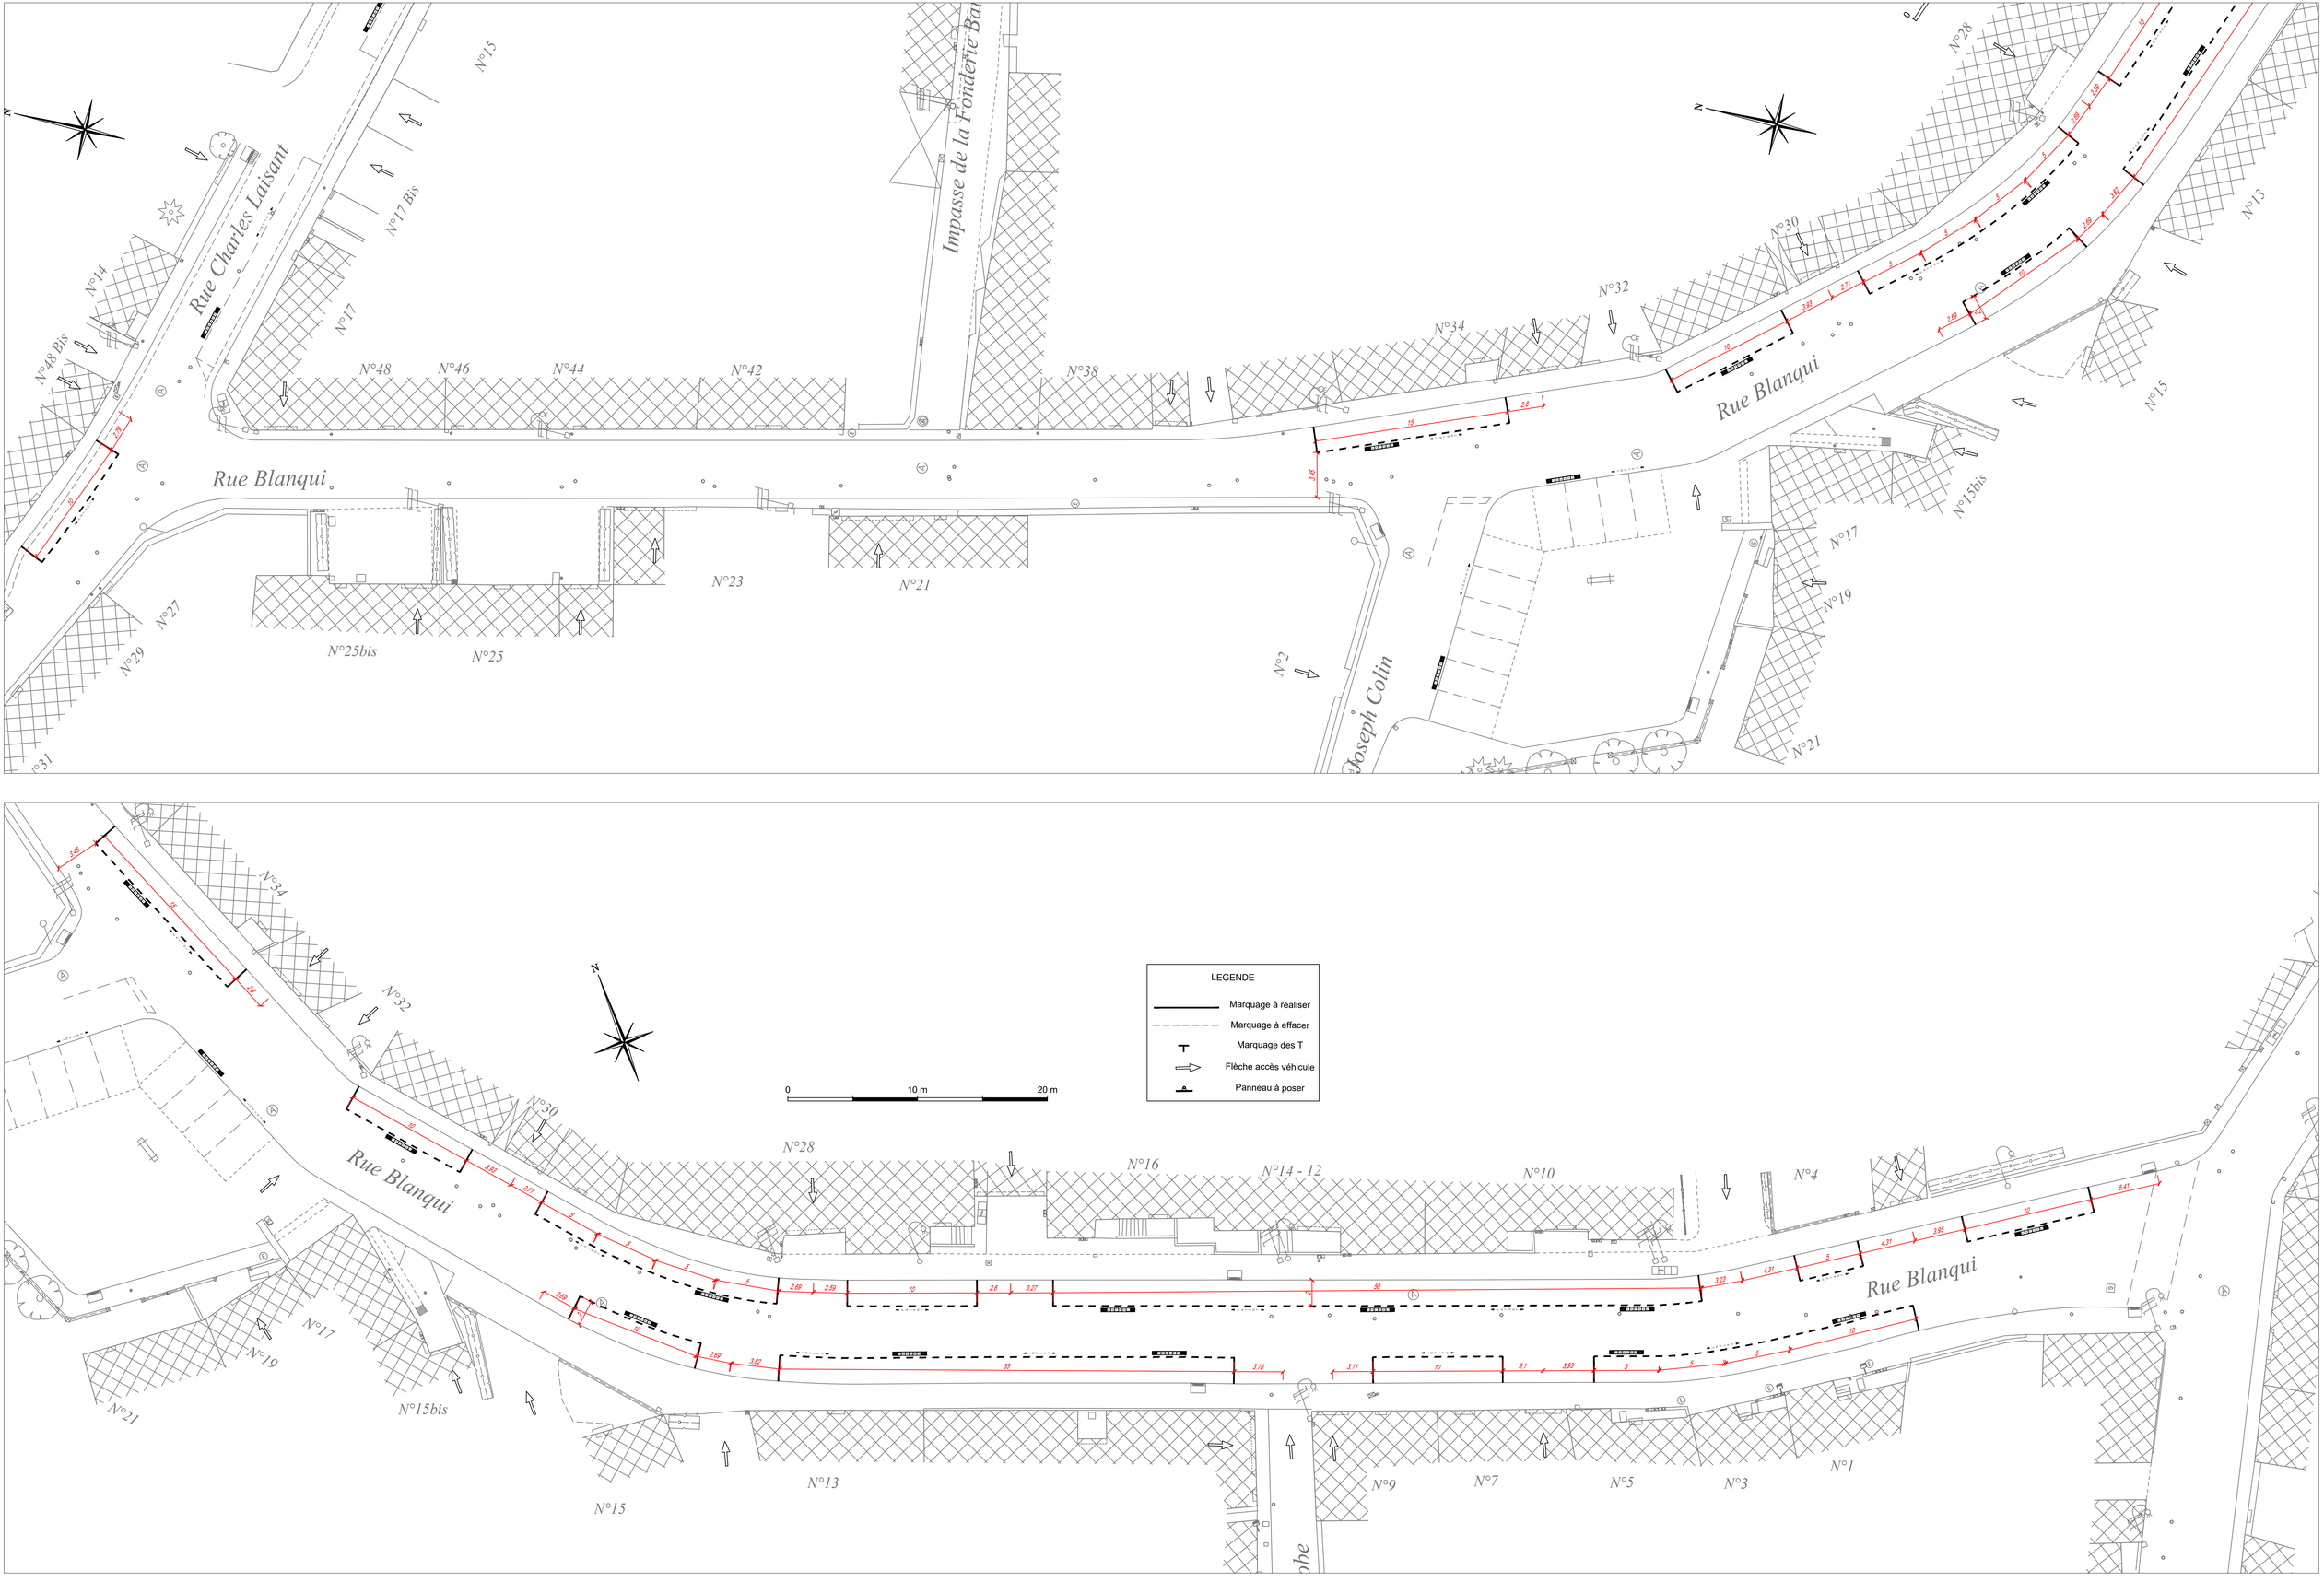
Rue Charles Laisant
Impasse de la Fonderie Bai
Rue Blanqui
Joseph Colin
N°15
N°17 Bis
N°17
N°14
N°48 Bis
N°48
N°46
N°44
N°42
N°38
N°34
N°32
N°30
N°28
N°13
N°15
N°15bis
N°17
N°19
N°21
N°23
N°25
N°25bis
N°27
N°29
N°31
N°2
N°16
N°14 - 12
N°10
N°4
N°9
N°7
N°5
N°3
N°1
LEGENDE
Marquage à réaliser
Marquage à effacer
Marquage des T
Flèche accès véhicule
Panneau à poser
0
10 m
20 m