


PLAN 1 / 200

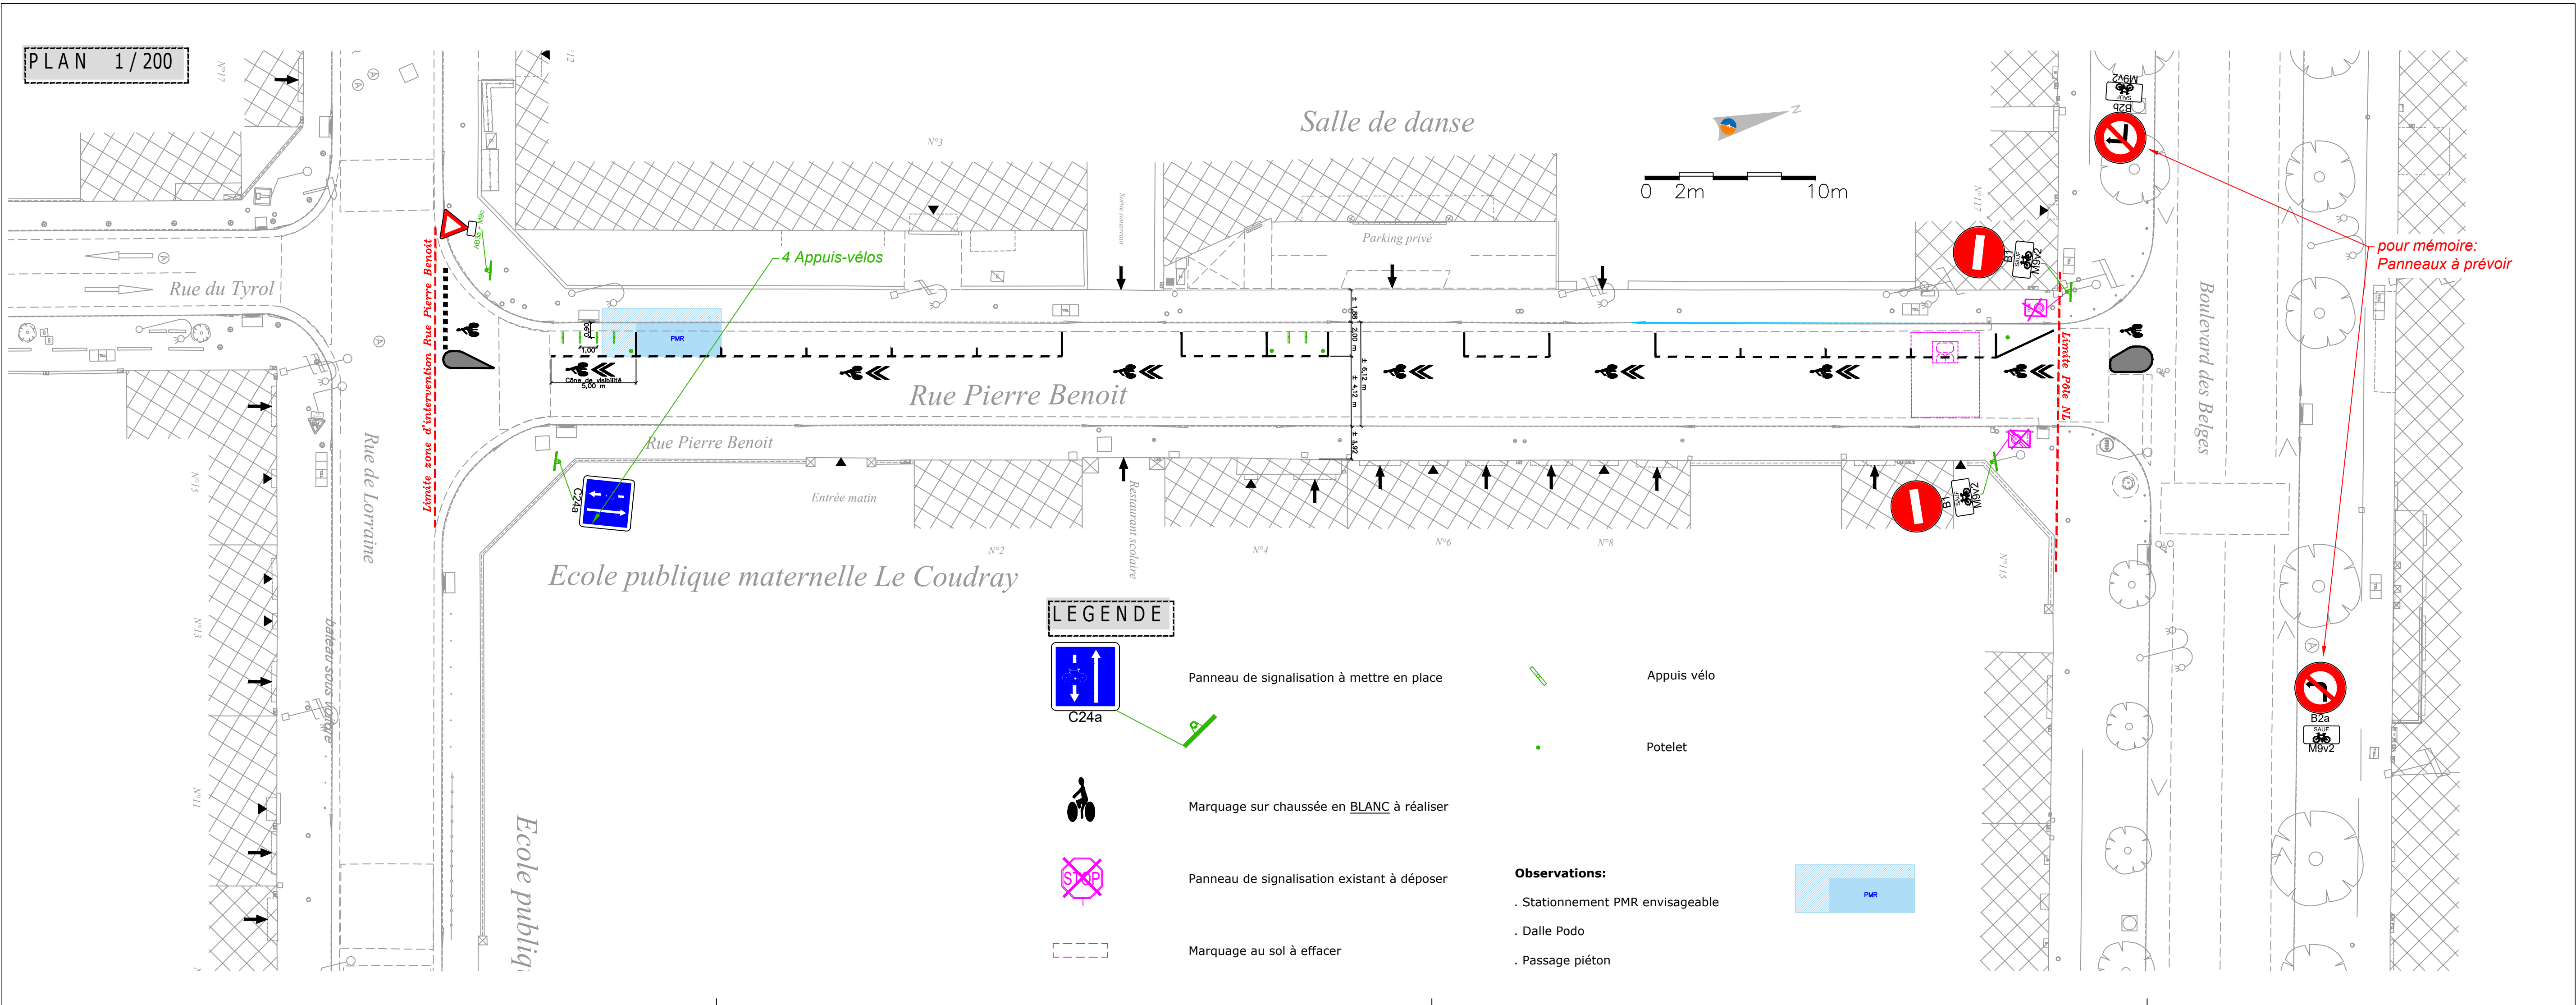

Limite zone d'intervention Rue Pierre Benoit

4 Appuis-vélos

PMR

Ecole publique maternelle Le Coudray

Salle de danse


Parking privé

Rue Pierre Benoit

Boulevard des Belges

pour mémoire:  
Panneaux à prévoir

LEGENDE

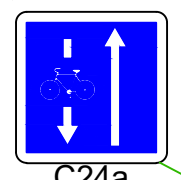

Panneau de signalisation à mettre en place



Marquage sur chaussée en BLANC à réaliser



Panneau de signalisation existant à déposer



Marquage au sol à effacer



Appuis vélo



Potelet

Observations:

- . Stationnement PMR envisageable
- . Dalle Podo
- . Passage piéton



PMR