


Plan 1 (Marquage)

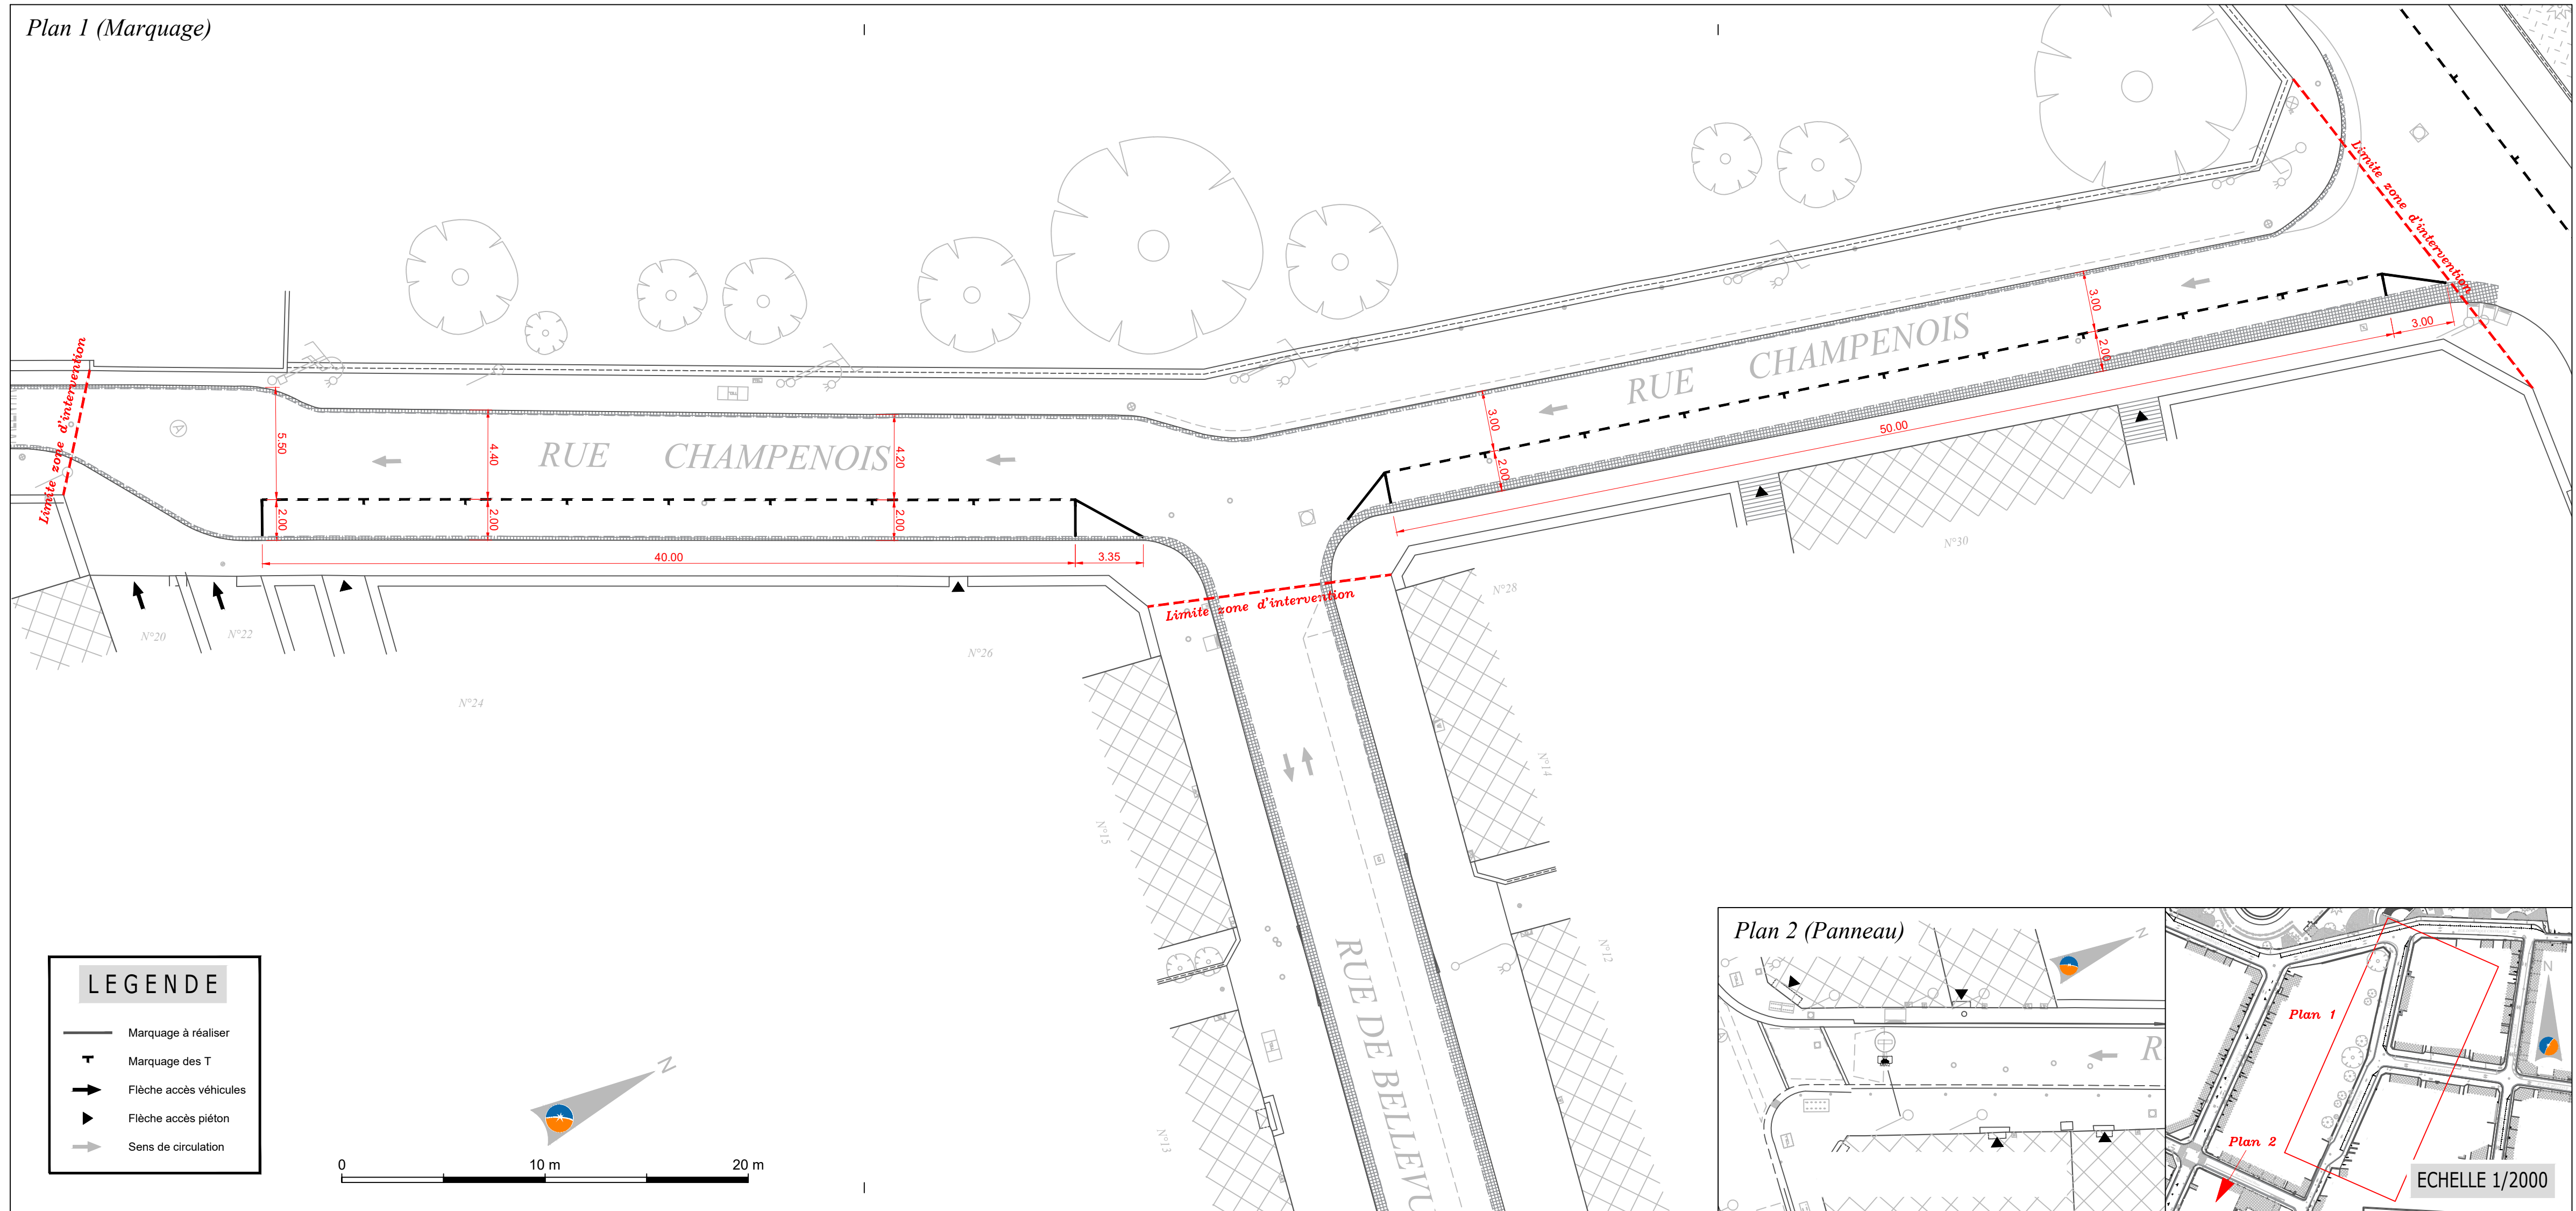

LEGENDE	
	Marquage à réaliser
	Marquage des T
	Flèche accès véhicules
	Flèche accès piéton
	Sens de circulation

Plan 2 (Panneau)

