


Plan 1 (Marquage)

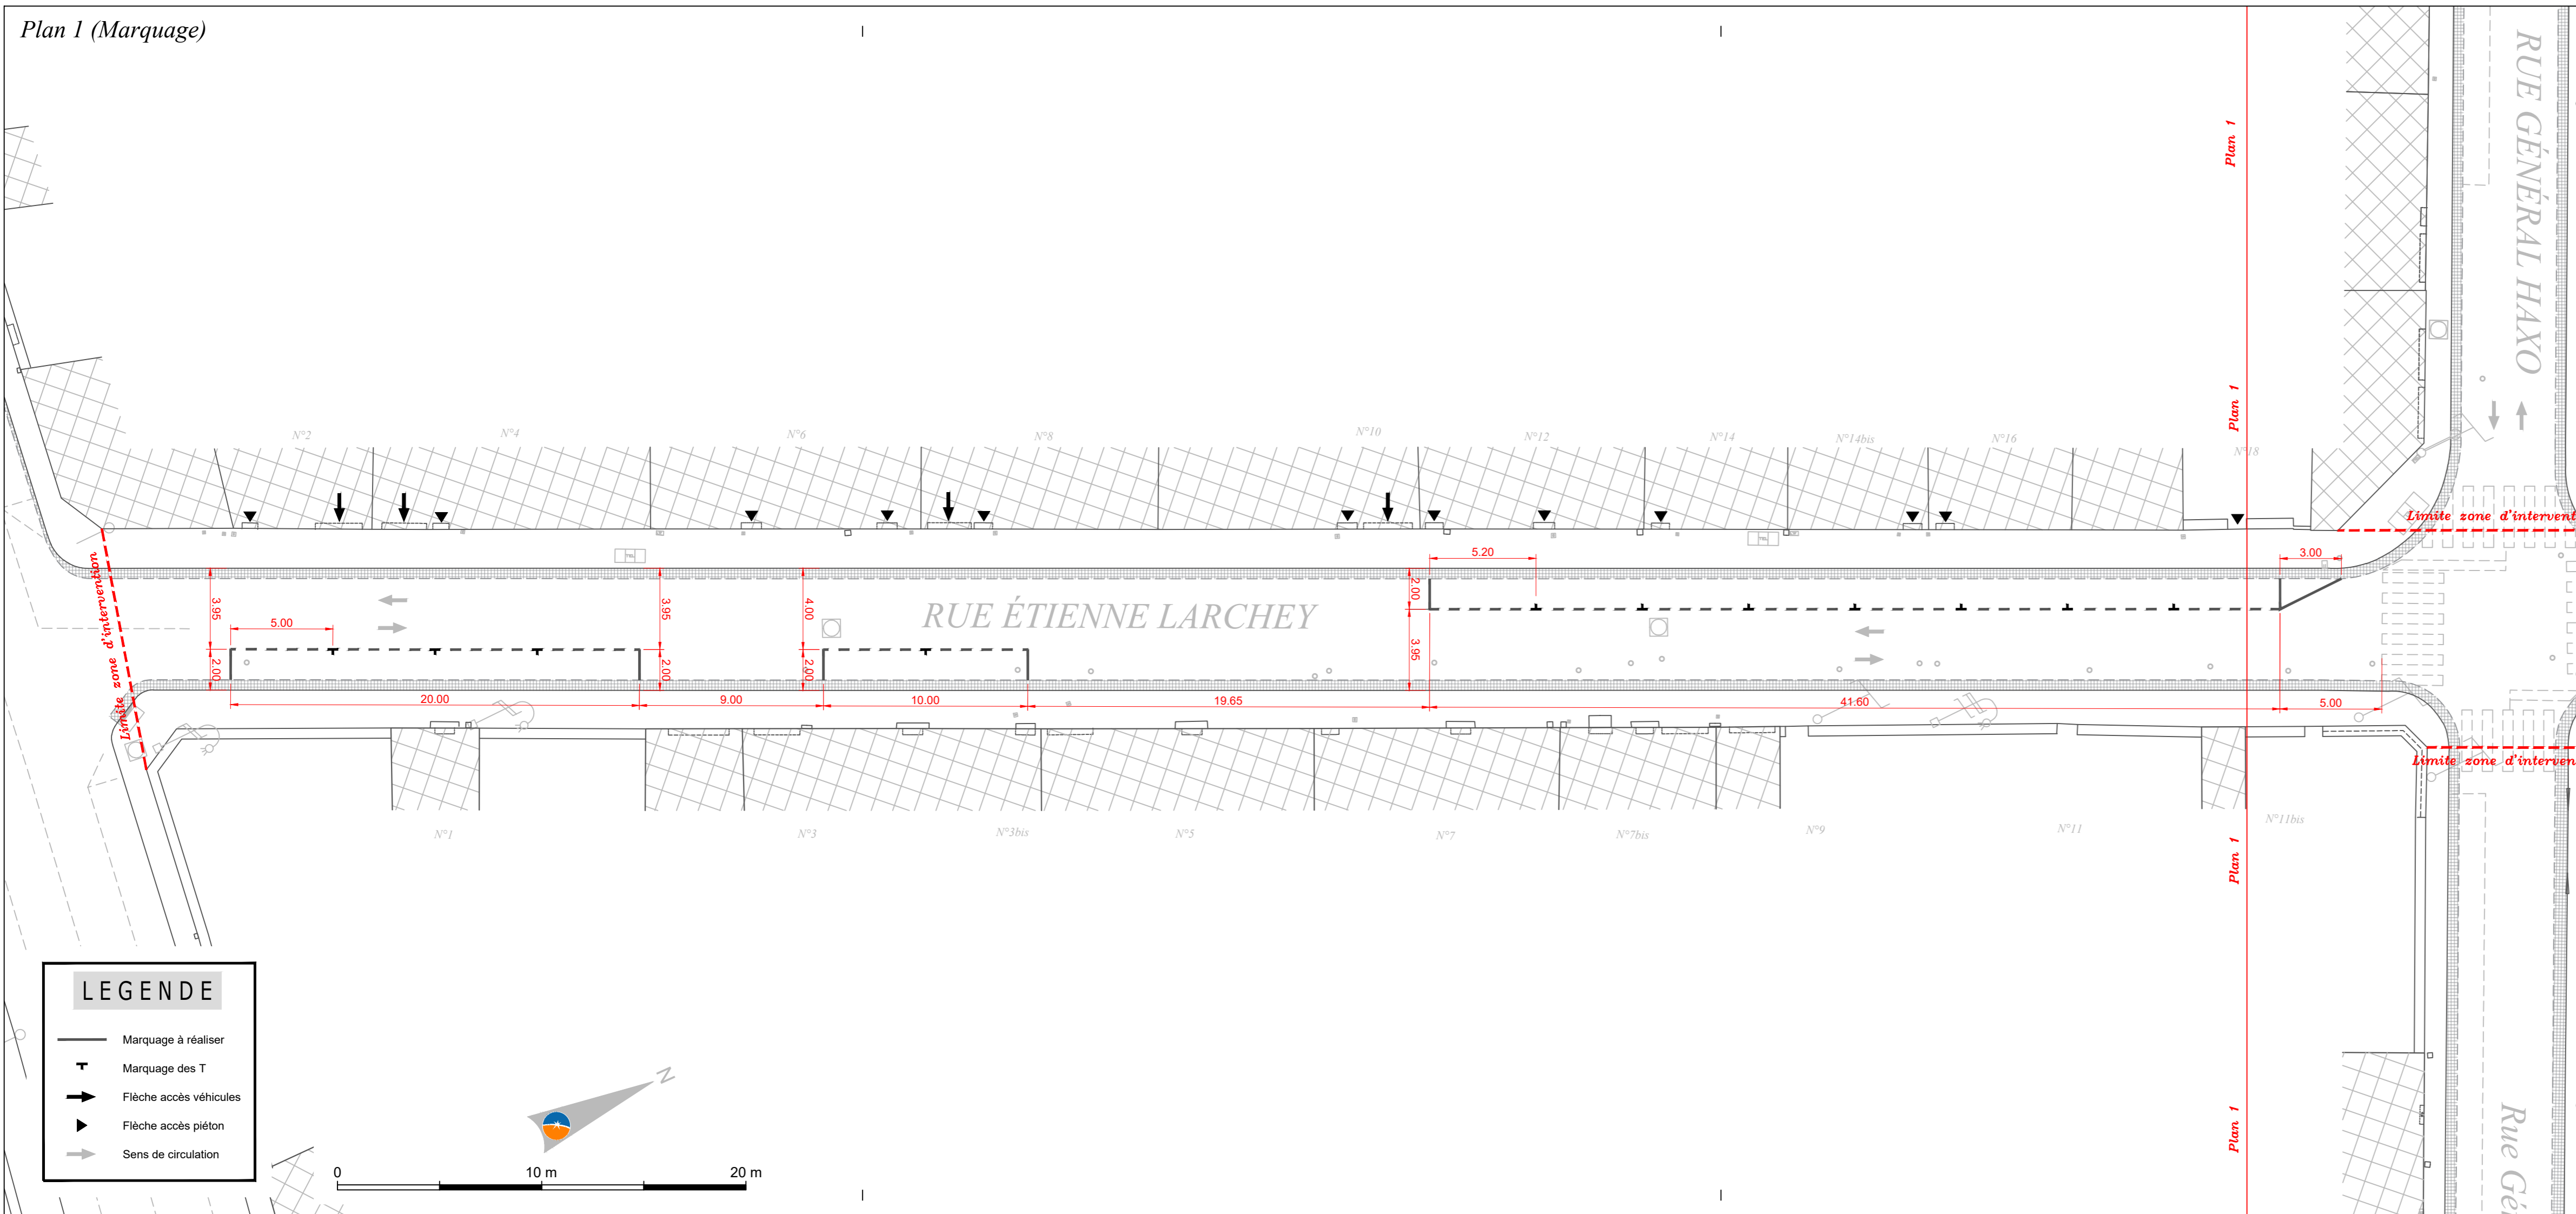

Plan 2 (Marquage)

