Plan 1 (Marquage)

PLACE DU RALLIEMENT

RUE GENERAL LE FLO

Limite zone d'intervention

Projet ultérieur de pose d'appuis-vélos

Neutralisation zone de manoeuvre

5.00m

10.00m

1.95m

5 places de 5.50m

1.95m 5.50m 22.00m 7.90m

6 places de 5.50m

2.20m 5.50m 37.90m 2.00m 5.00m 5.50m 2.00m

Projet Ralliement

Projet Musique

LEGENDE

- Marquage à réaliser
- Marquage des T
- Flèche accès véhicules
- Flèche accès piéton
- Sens de circulation
- Projet ultérieur

N

0 10 m 20 m

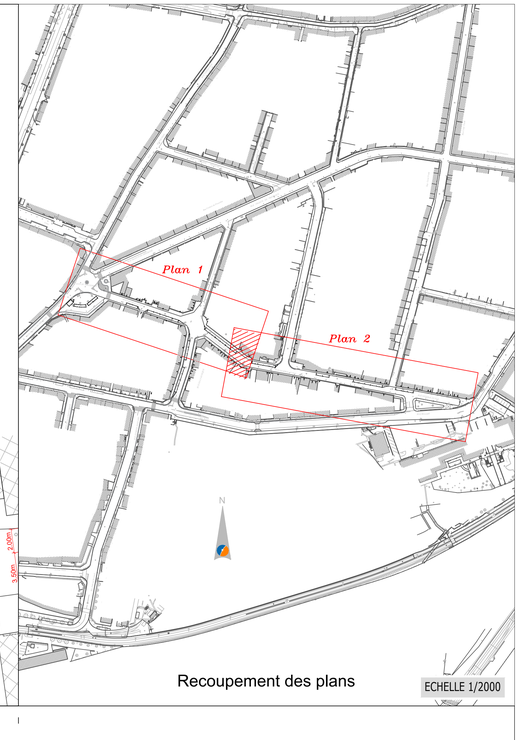

Recoupement des plans

ECHELLE 1/2000

Plan 2 (Marquage)

RUE GENERAL LE FLO

RUE BELLIER

Limite zone d'intervention

4 places de 5.00m

5.00m 15.00m 2.00m 3.65m 2.00m

2 places de 5.50m

2.65m 5.50m 5.50m 20.85m 3.65m 2.00m

5 places de 5.00m

2.20m 5.00m 20.00m 3.60m 2.00m

3 places de 5.00m

4.25m 5.10m 6.50m 5.00m 10.00m 3.70m 2.00m

3.60m 2.00m

ZEBRA

LEGENDE

- Marquage à réaliser
- Marquage des T
- Flèche accès véhicules
- Flèche accès piéton
- Sens de circulation

N

0 10 m 20 m