


Plan 1 (Marquage)

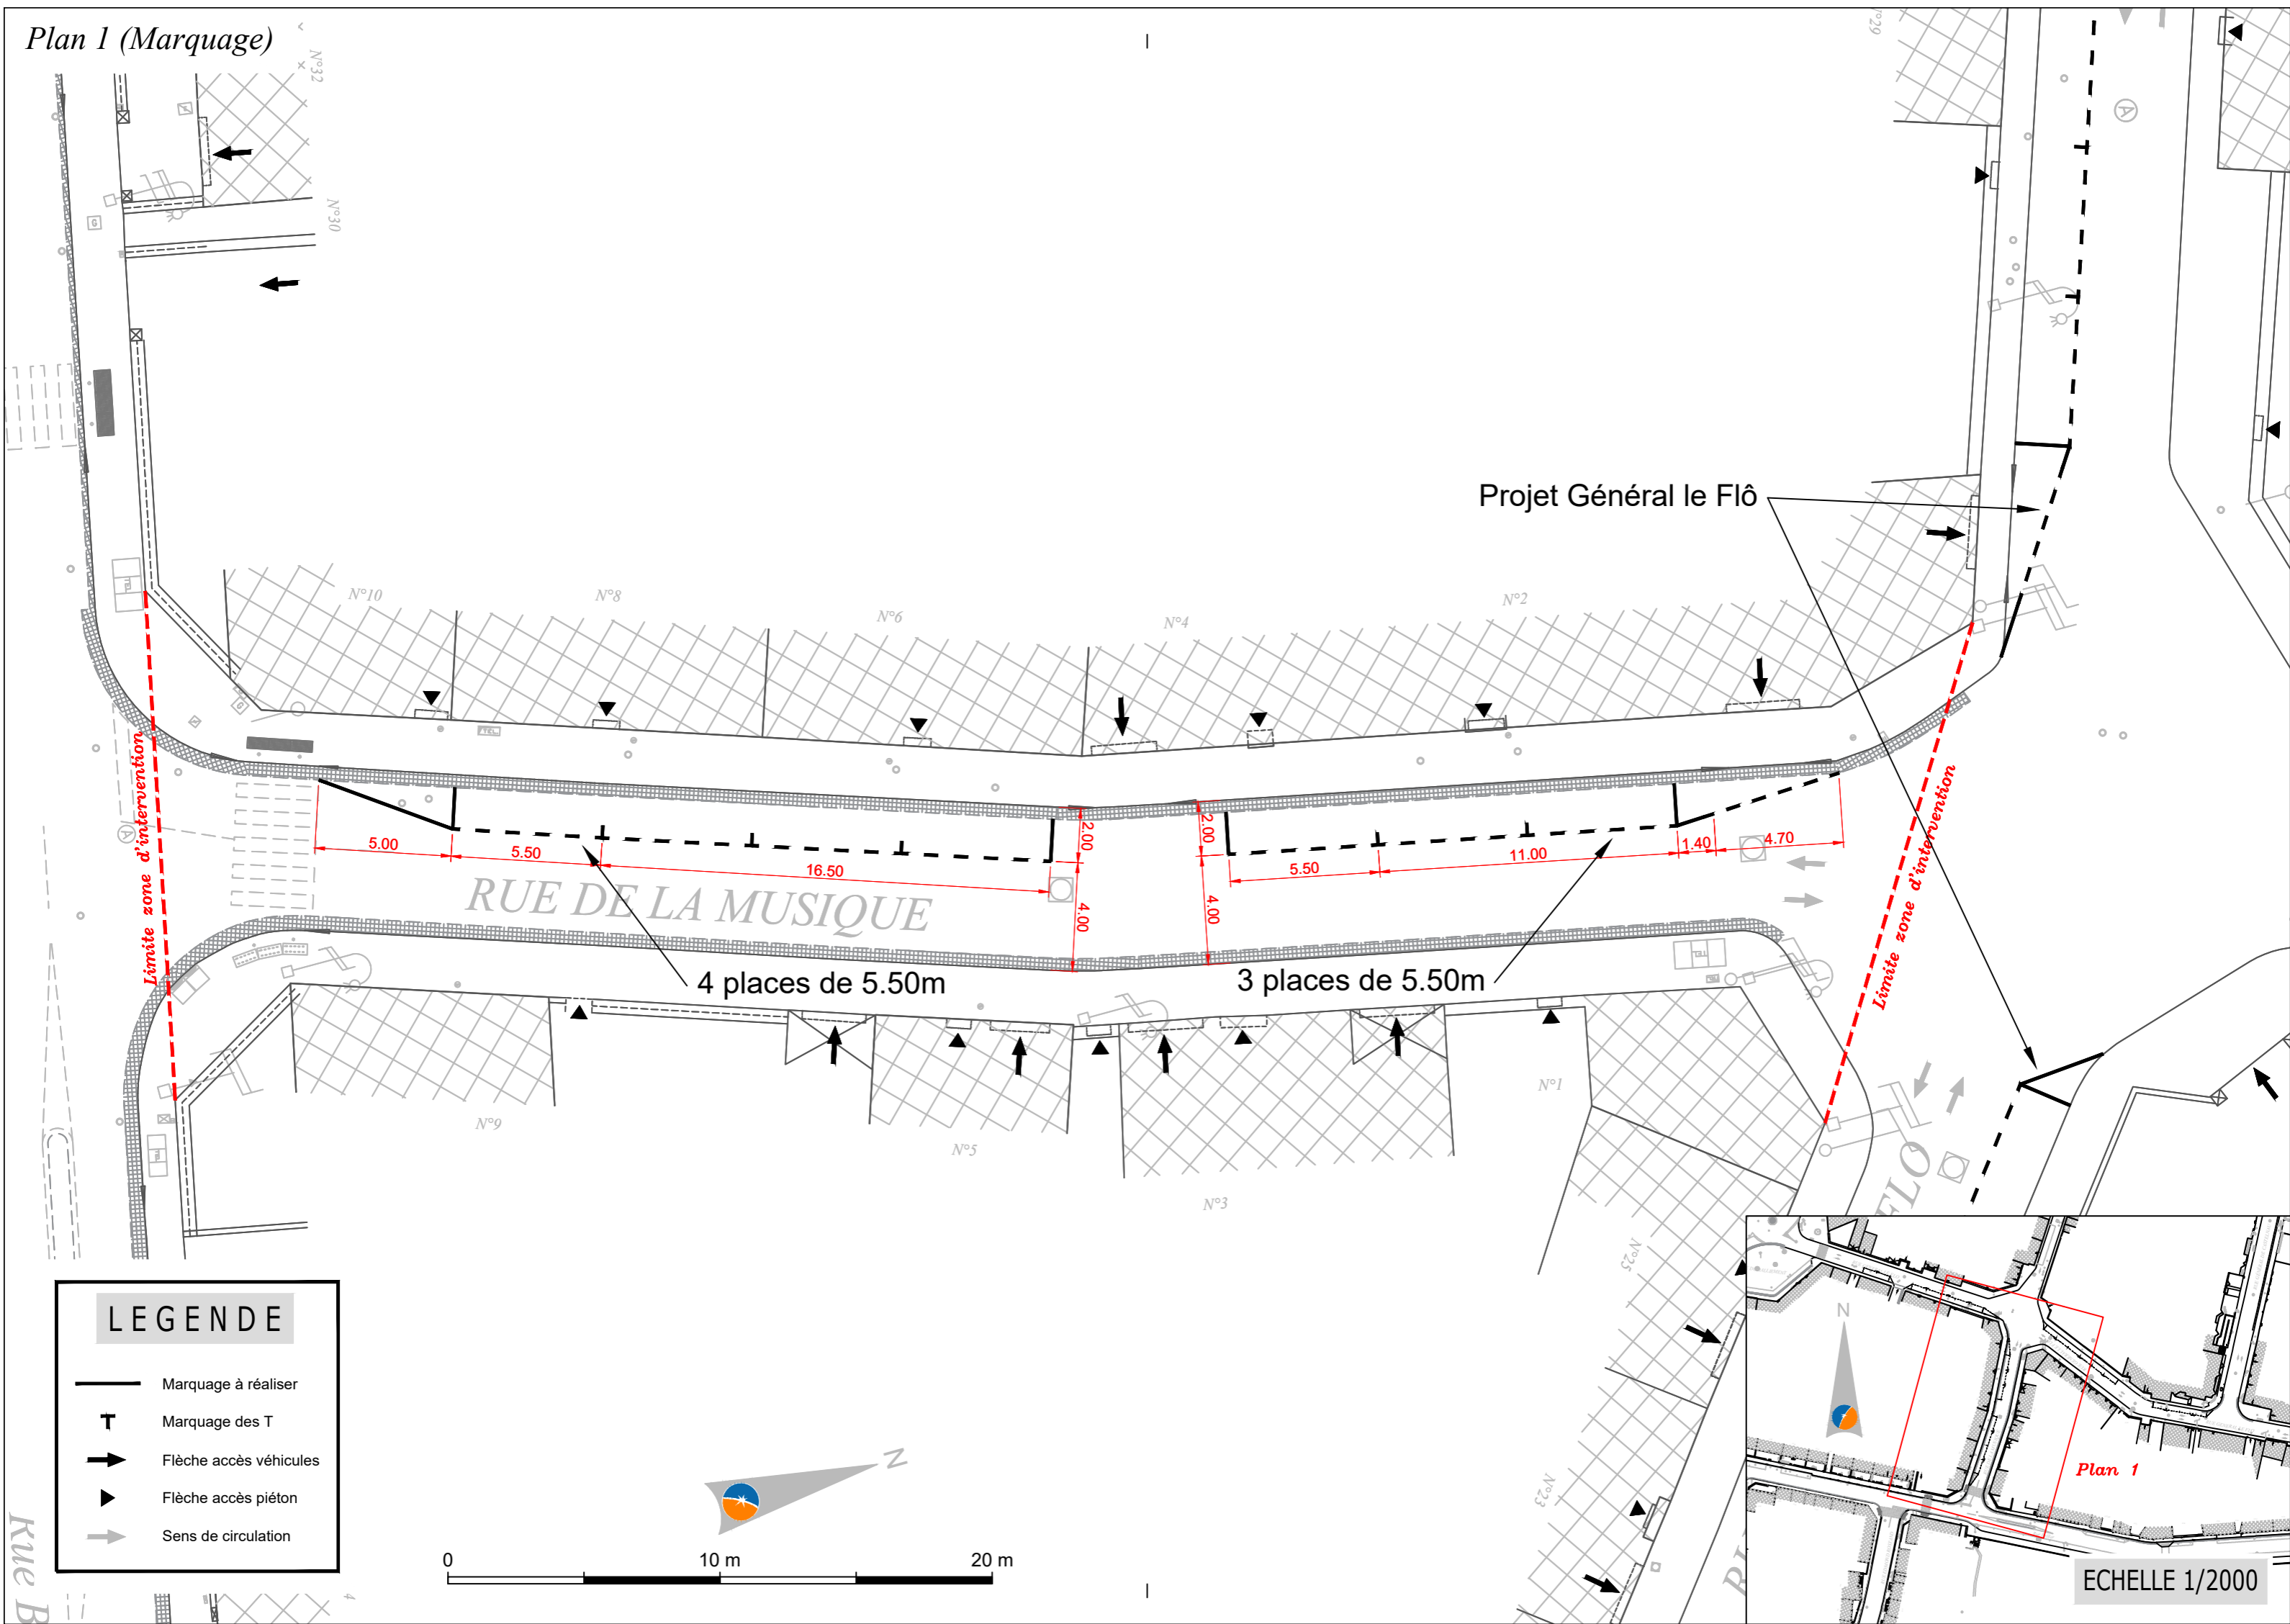

Projet Général le Flô



RUE DE LA MUSIQUE

4 places de 5.50m

3 places de 5.50m

LEGENDE

- Marquage à réaliser
- T Marquage des T
- ➔ Flèche accès véhicules
- ▴ Flèche accès piéton
- ➔ Sens de circulation

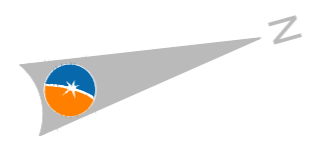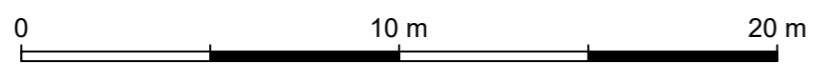

ECHELLE 1/2000