


QUARTIER DE NANTES SUD
RUE HELENE BOUCHER

MARQUAGE STATIONNEMENT PAYANT

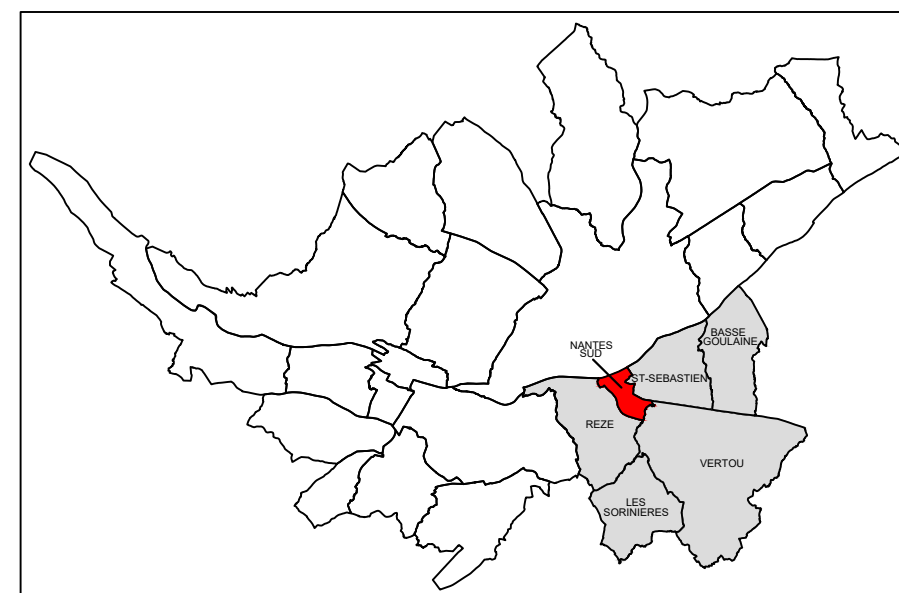

1- MARQUAGE AU SOL


Phase : A . V . P

Echelle(s) : 1/100

Unité Etudes & Proximité		Responsable du Service Projets		Directeur du Pôle	
Dessiné par : BODIN Mathias	Responsable : CAILLIBOT Brice	Nom : BRIOU Sylvie	Visa :	Nom : EVEILLE Benoit	Visa :
Suivi d'opération :					

Archivage : L:\LOIRE_SEVRE_VIGNOBLE\Service_projets\203_Nantes_sud\110_stationnement_payant\2_Etude_operationnelle\ESQ 2022\ESQ_etude_stationnement_payant_hors_ortho_V2.dwg

INDICES	DATE	OBJET
1	31/08/2022	Projet initial

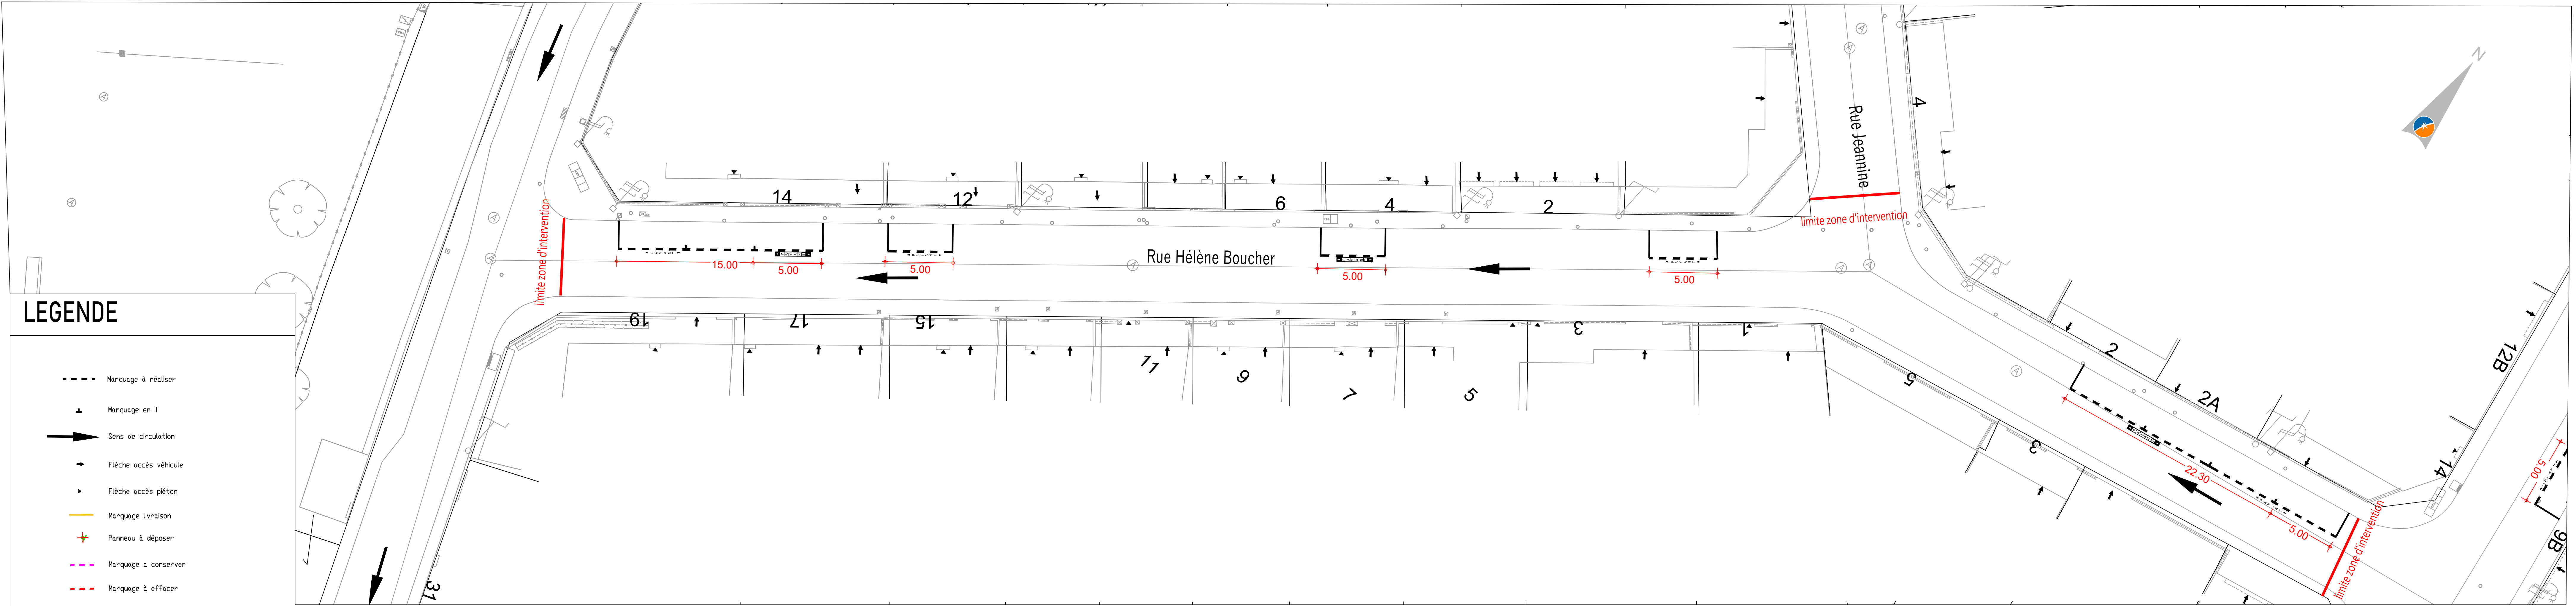

LEGENDE

- Marquage à réaliser
- ⊥ Marquage en T
- ➔ Sens de circulation
- ➔ Flèche accès véhicule
- Flèche accès piéton
- Marquage livraison
- ✚ Panneau à déposer
- Marquage à conserver
- Marquage à effacer