


QUARTIER DE NANTES SUD
RUE JEANNINE

MARQUAGE STATIONNEMENT PAYANT

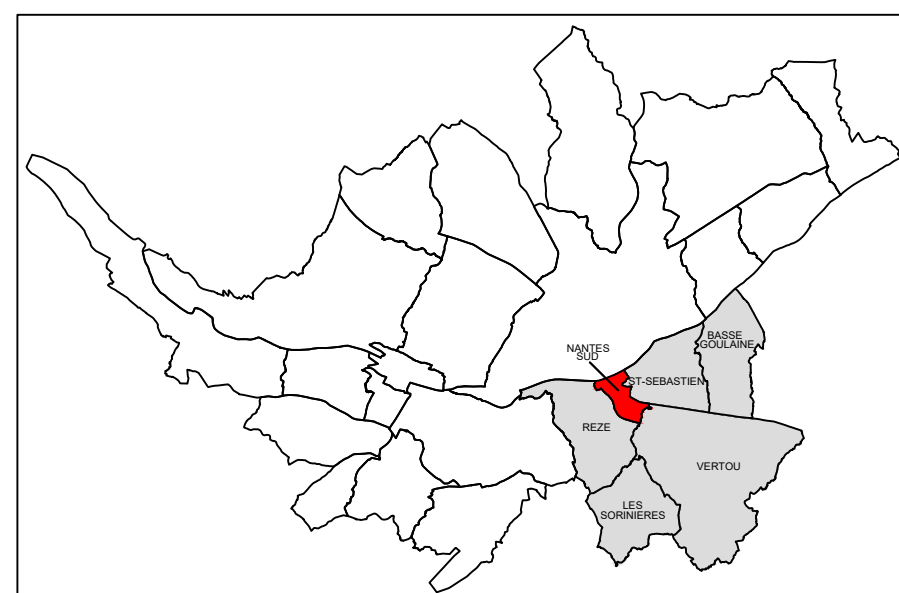

1- MARQUAGE AU SOL


Phase : A.V.P

Echelle(s) : 1/100

Unité Etudes & Proximité		Responsable du Service Projets	Directeur du Pôle
Dessiné par : BODIN Mathias	Responsable : CAILLIBOT Brice	Nom : BRIOU Sylvie	Nom : EVEILLE Benoit
Suivi d'opération :	Visa :	Visa :	Visa :

Archivage : L:\LOIRE_SEVRE_VIGNOBLE\Service_projets\203_Nantes_sud\110_stationnement_payant\2_Etude_operationnelle\ESQ 2022\ESQ_etude_stationnement_payant_hors_ortho_V2.dwg

INDICES	DATE	OBJET
1	31/08/2022	Projet initial

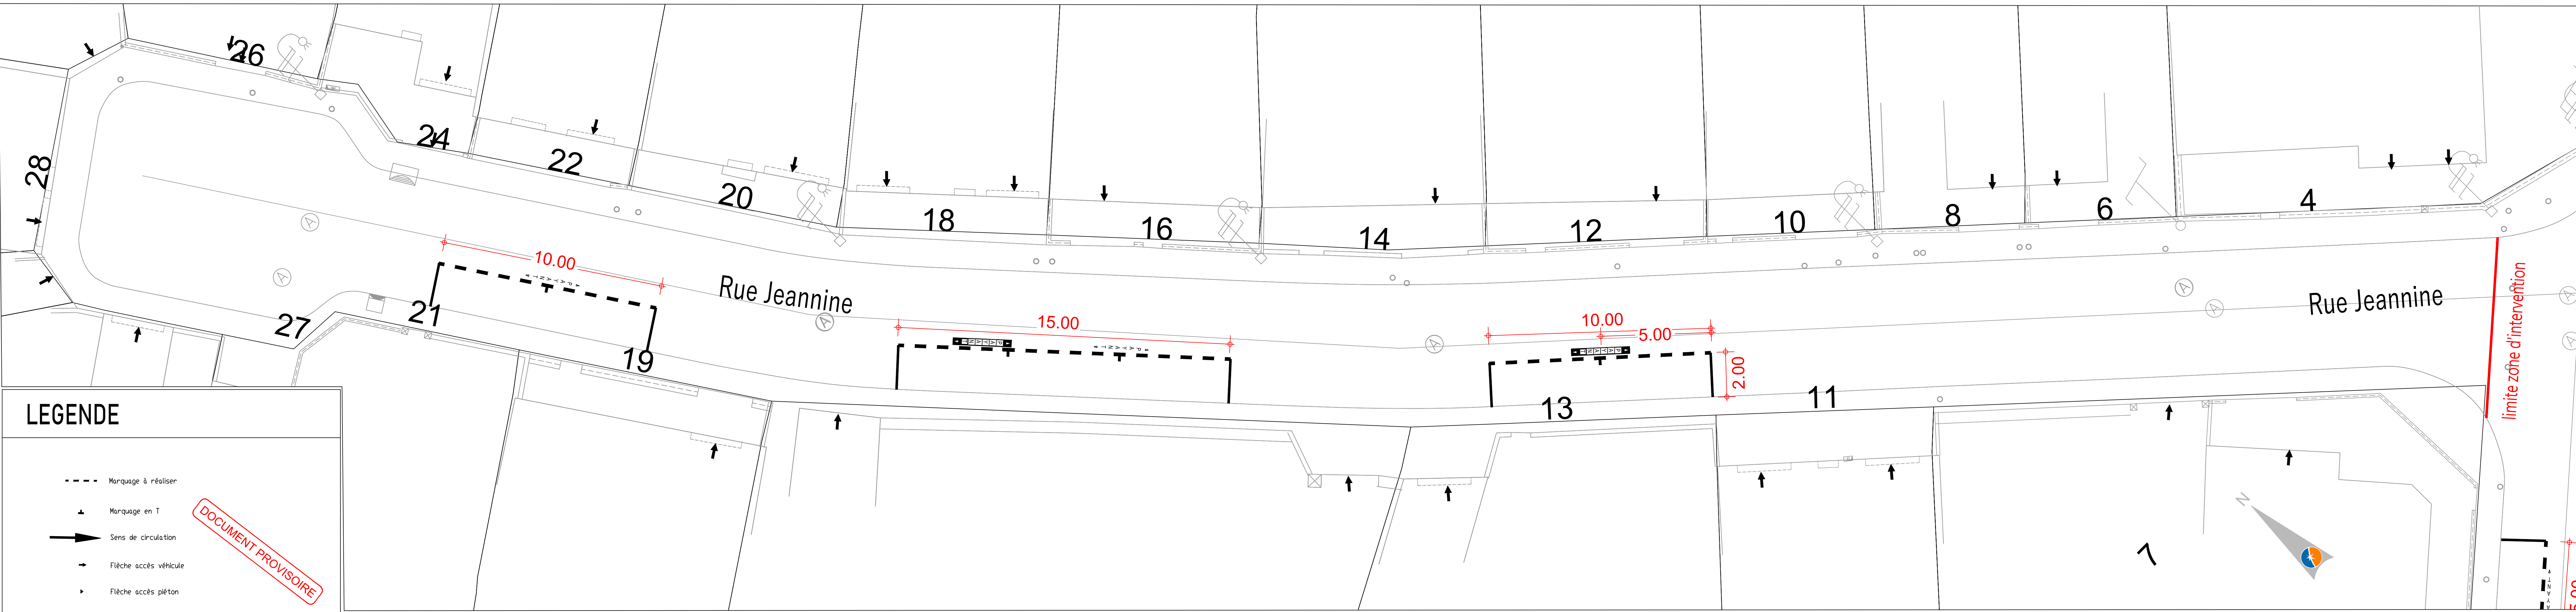

LEGENDE

- Marquage à réaliser
- ⊥ Marquage en T
- ➔ Sens de circulation
- ➔ Flèche accès véhicule
- ➔ Flèche accès piéton

DOCUMENT PROVISOIRE