





Plan 1 (Marquage)

N°17

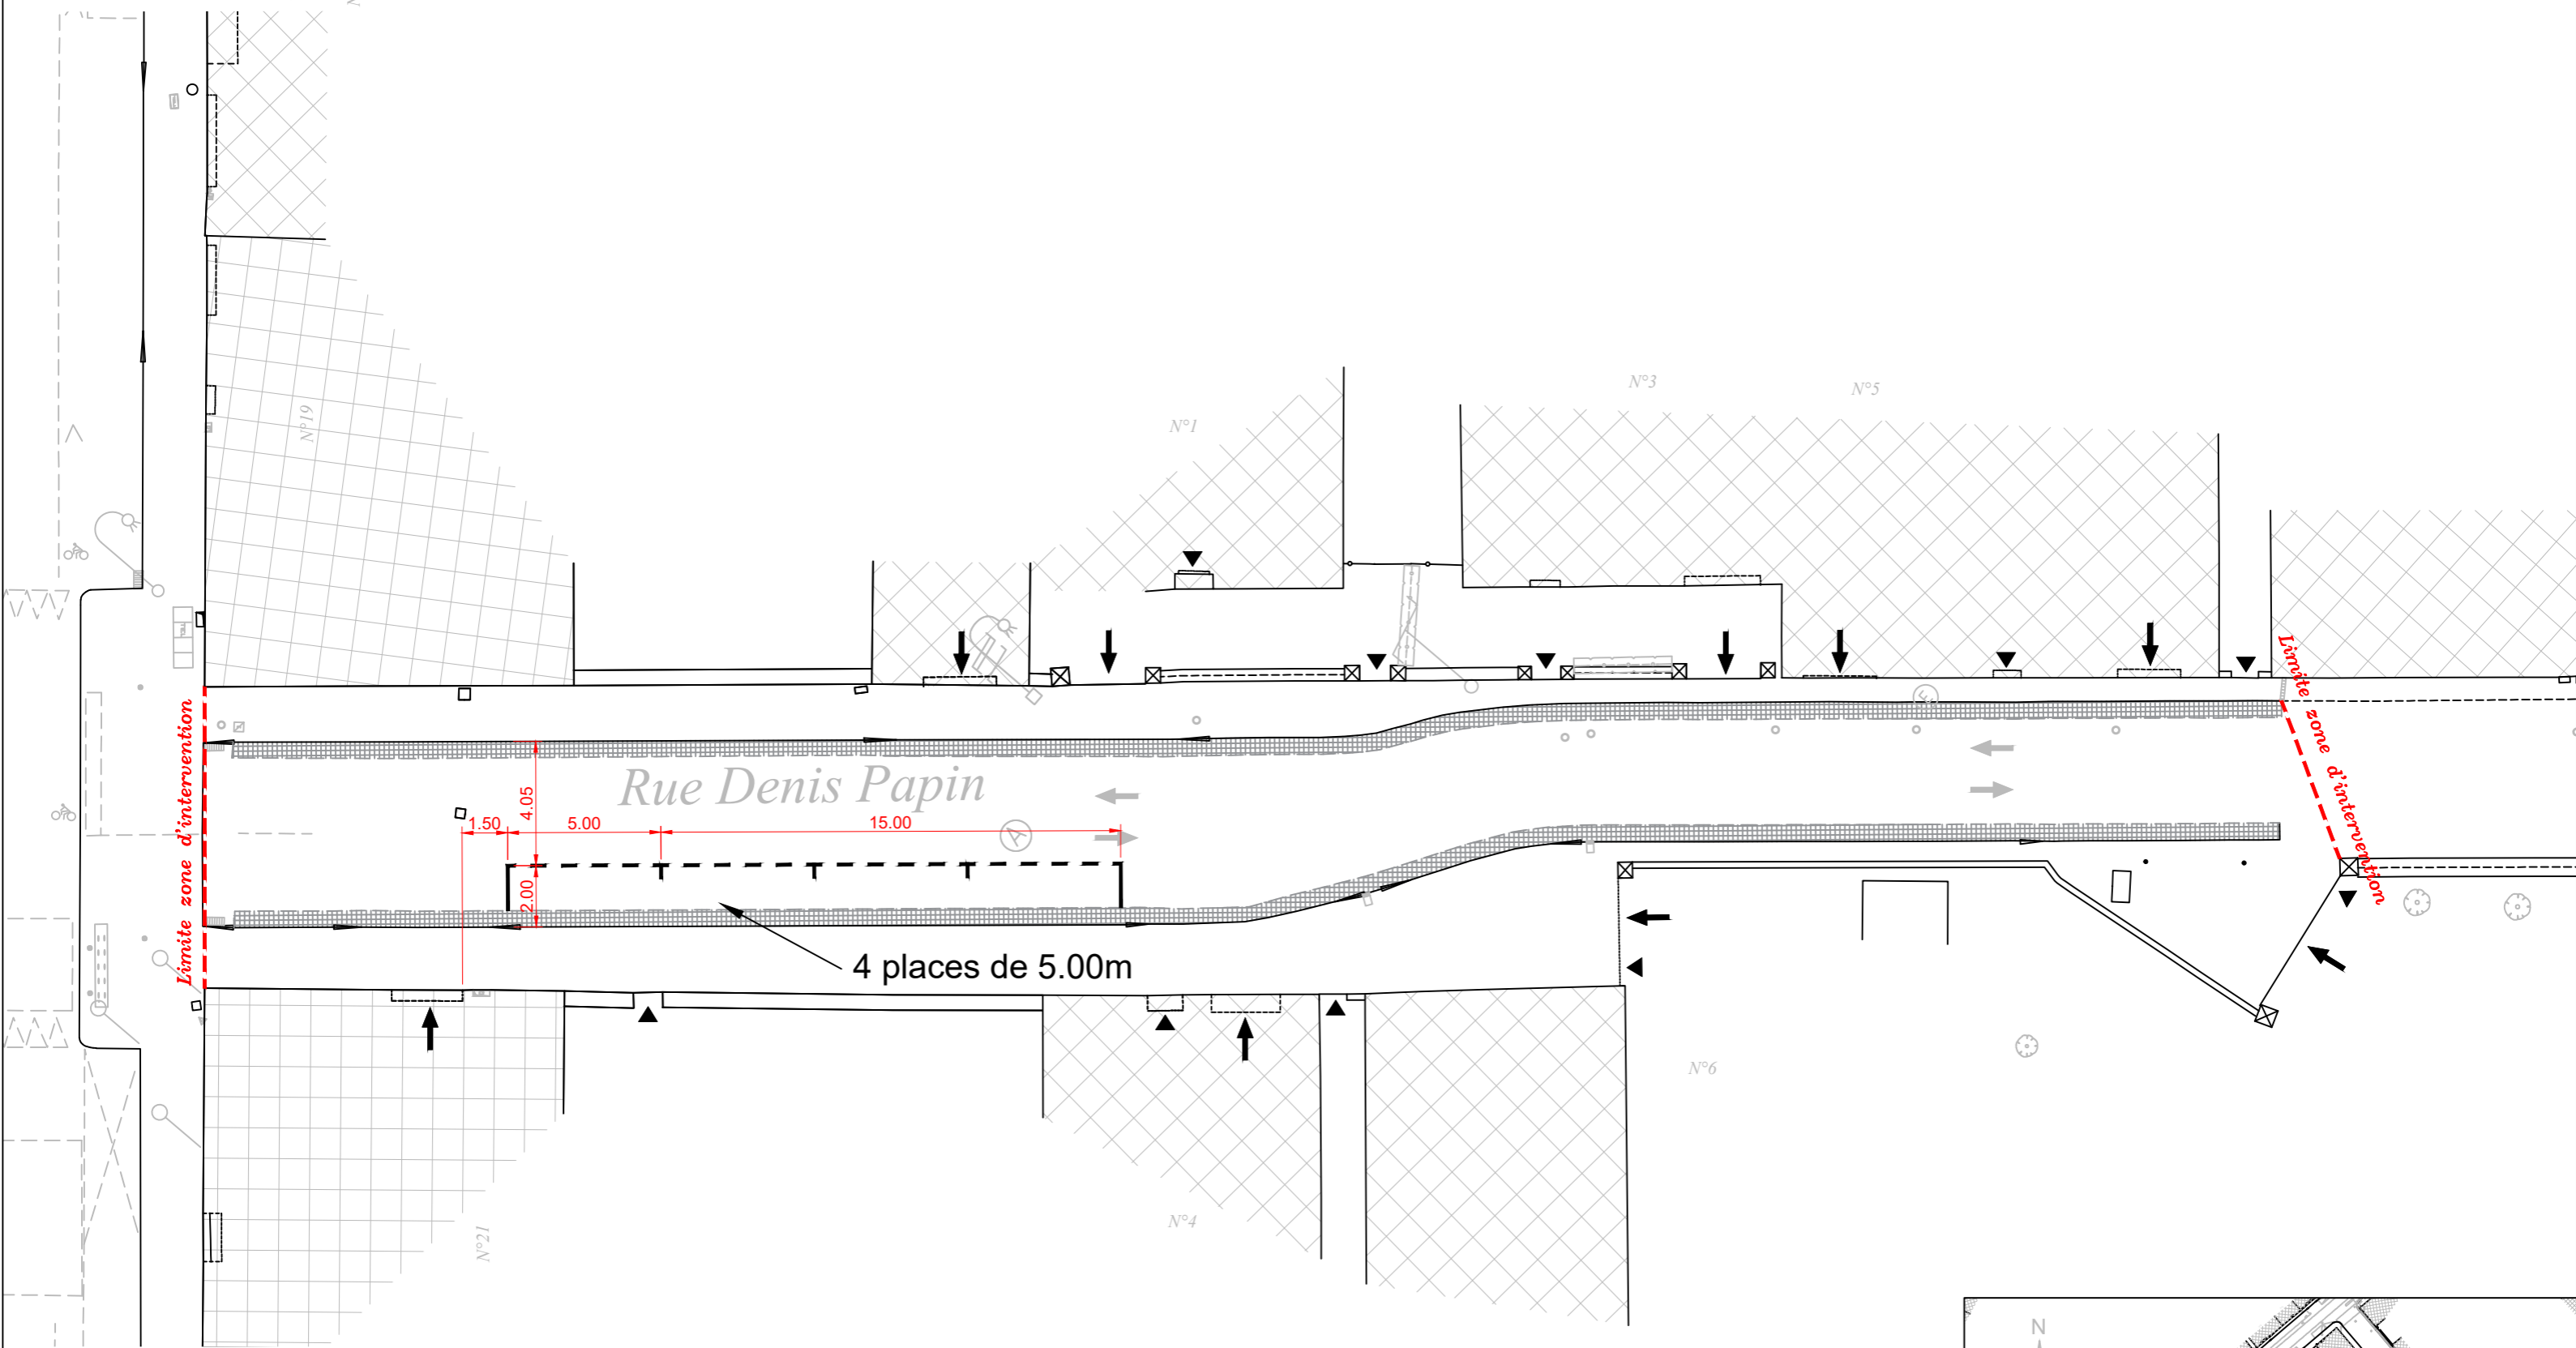

LEGENDE

- Marquage à réaliser
- T Marquage des T
- ➔ Flèche accès véhicules
- ▶ Flèche accès piéton
- ➡ Sens de circulation

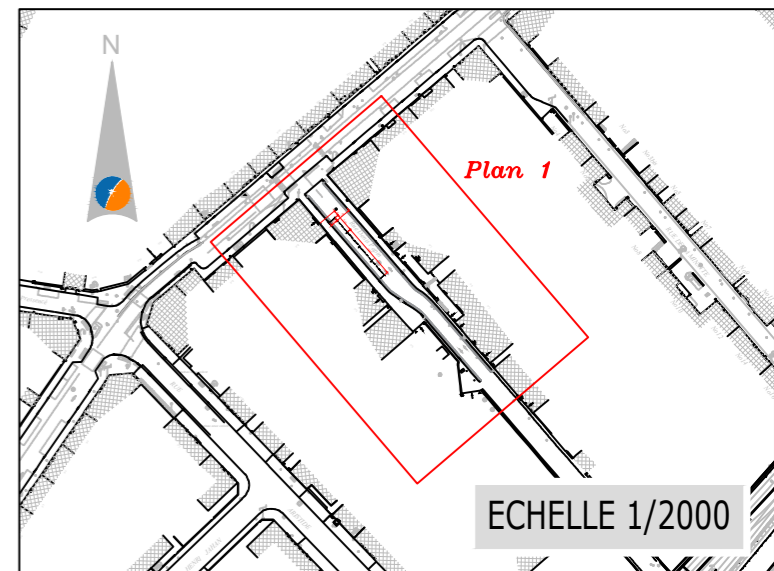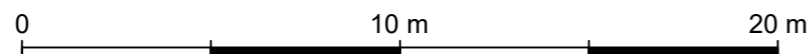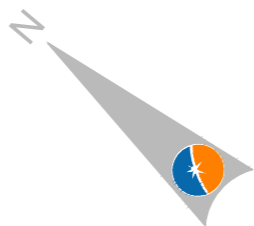

ECHELLE 1/2000