


Plan 1 (Marquage)

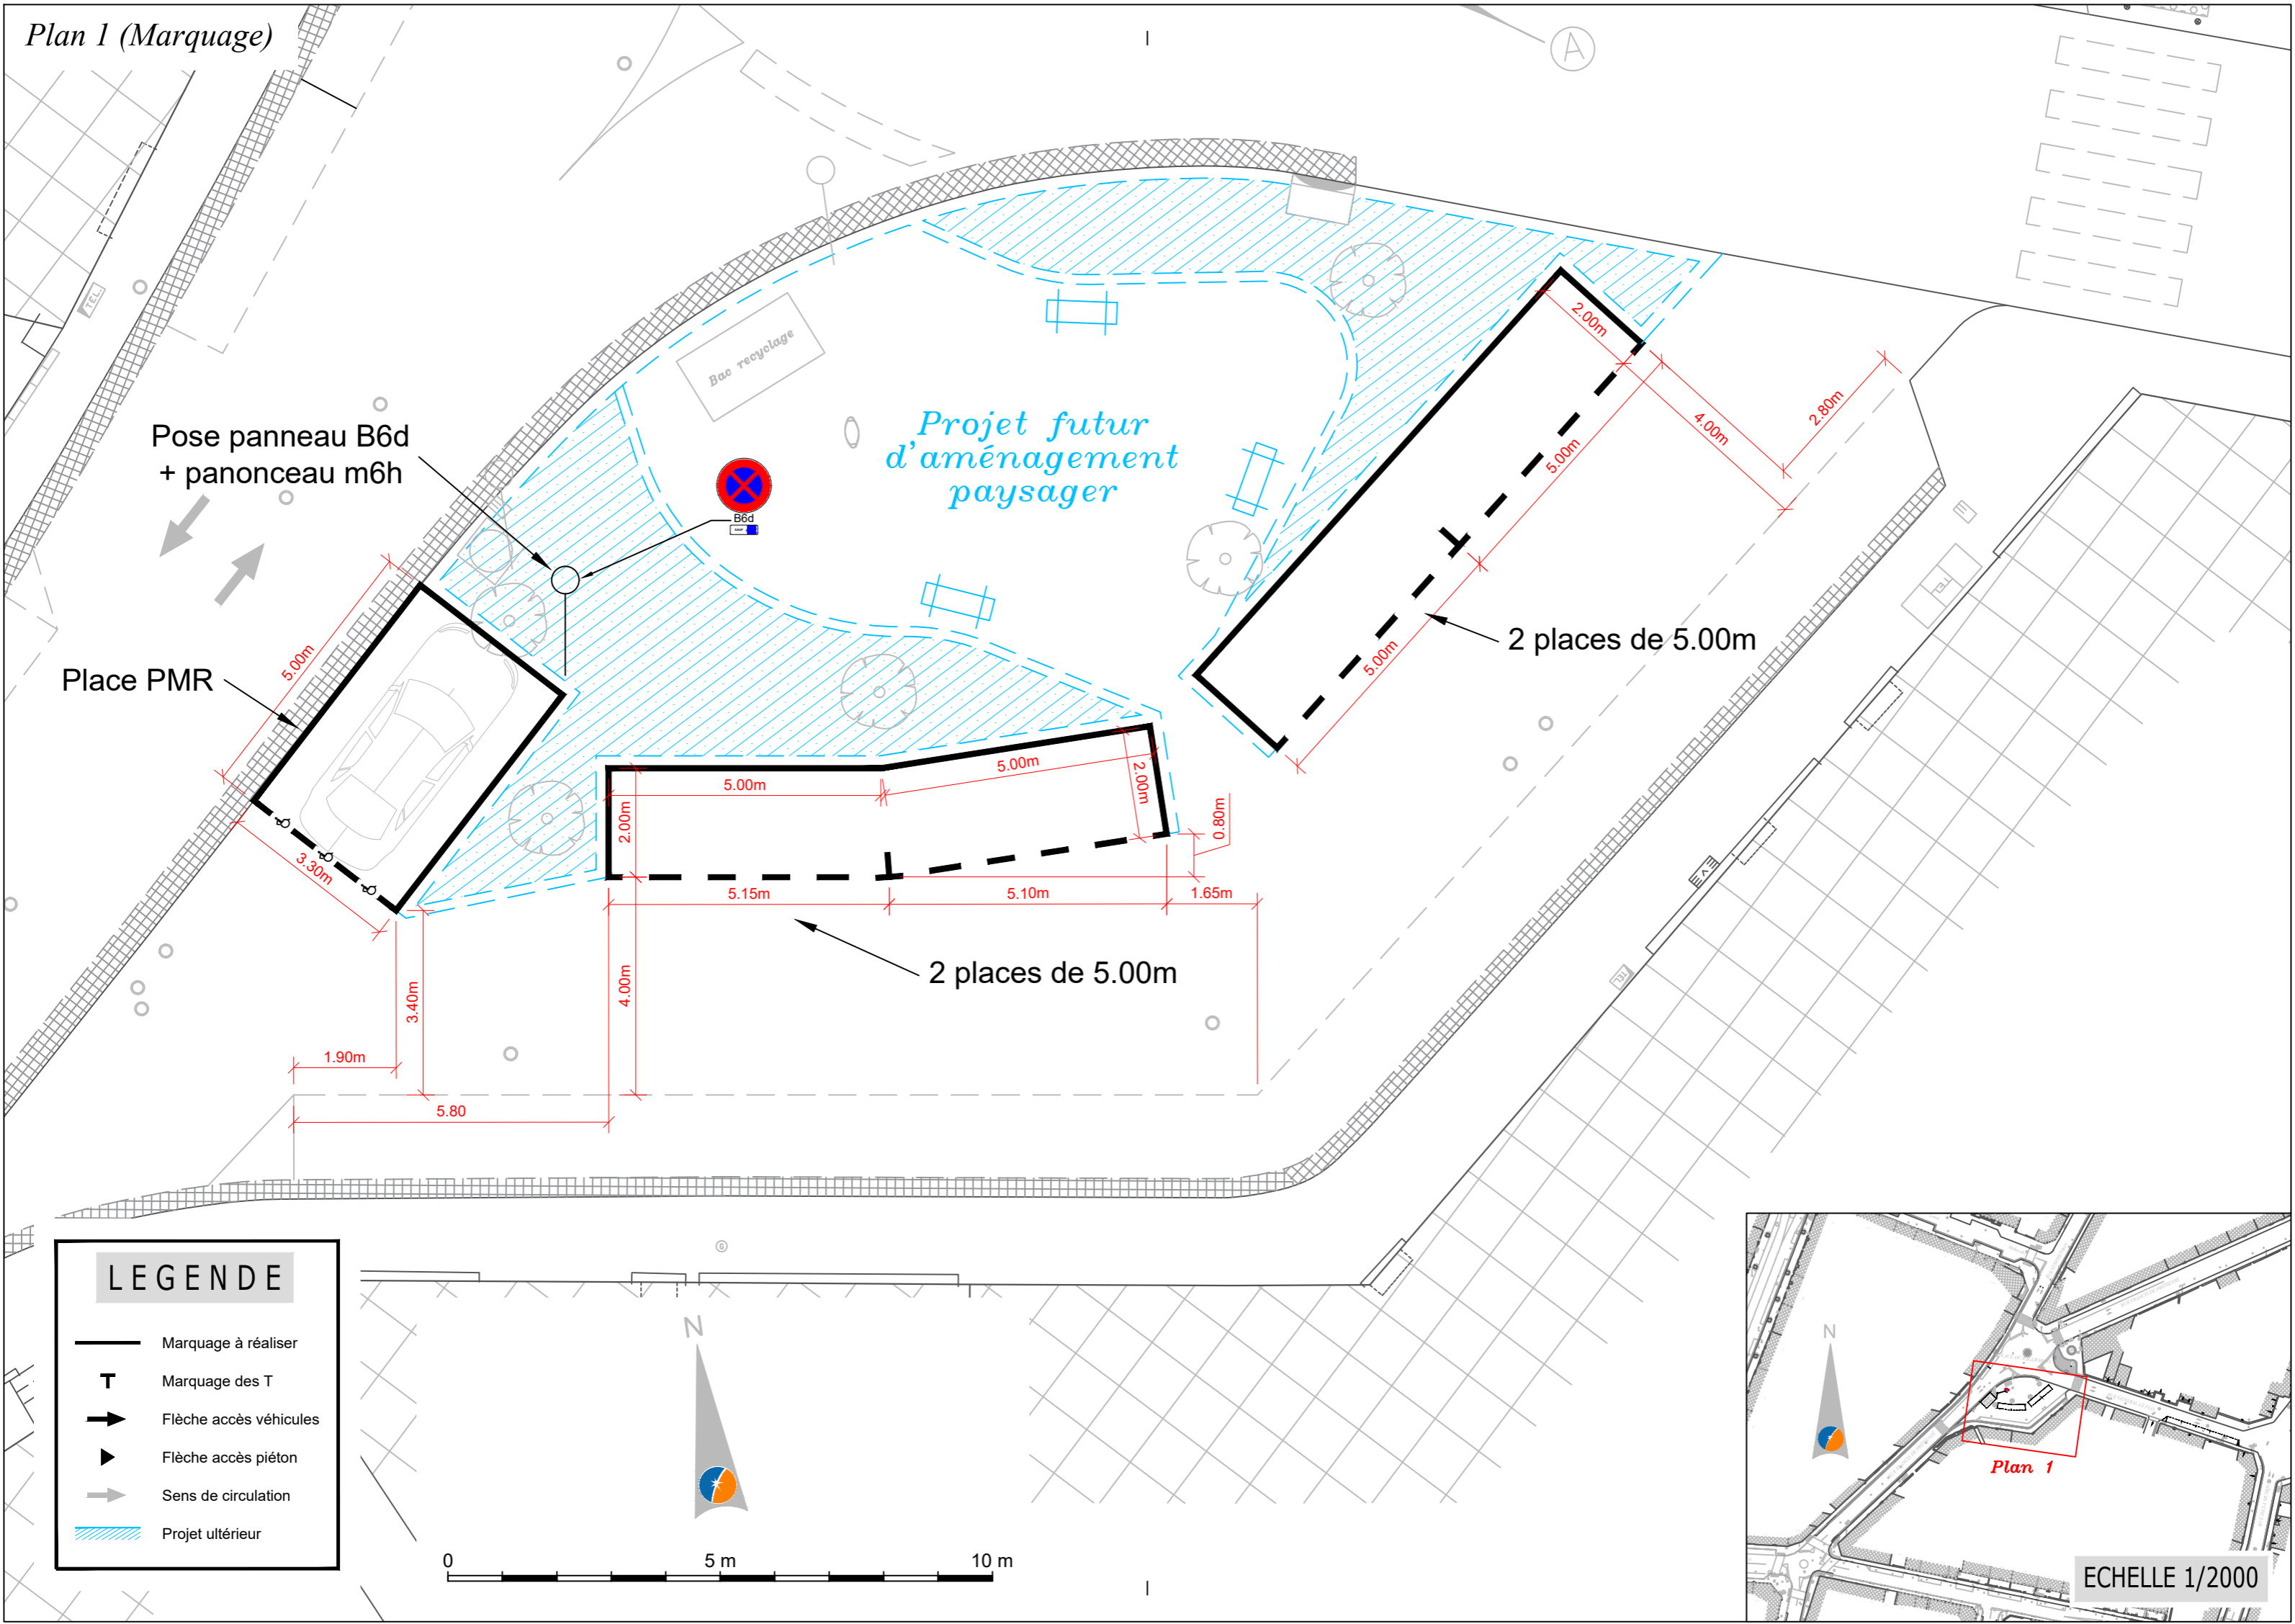

Pose panneau B6d
+ panneau m6h

Place PMR

Projet futur
d'aménagement
paysager





2 places de 5.00m

2 places de 5.00m

LEGENDE

- Marquage à réaliser
- Marquage des T
- Flèche accès véhicules
- Flèche accès piéton
- Sens de circulation
- Projet ultérieur

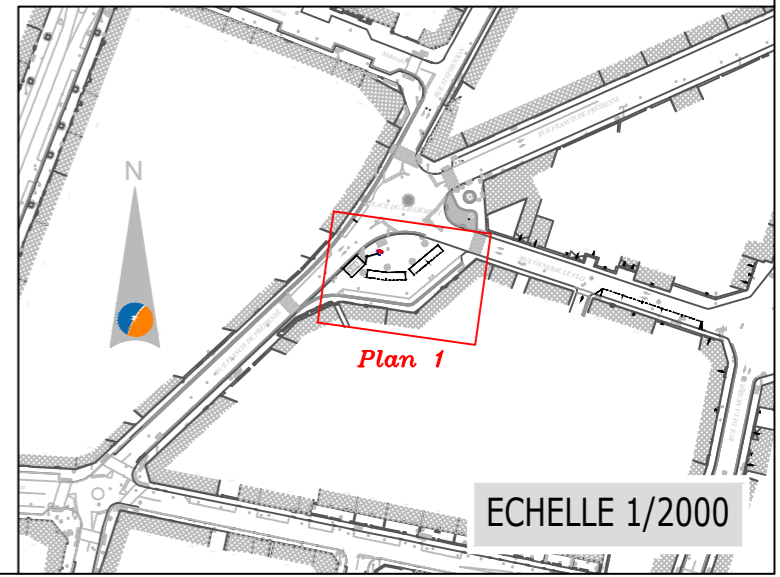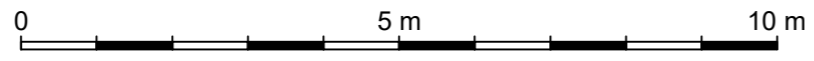

ECHELLE 1/2000